



組合せ部材一覧表

No	品名	品番	数	仕様
1	床	RSU19WGS	1	ホワイトグレー
2	床小物セット	RSU19ZSTM	1	
3	アジャスターボルト	RS9GVAY041	1	M16×150
4	トラップセット	RSU9GVB3170E	1	
5	マニュアルセット	RSU9GVN1444	1	
6	壁パネル	RS53D89E9PE	1	グレイスホワイト
7	壁パネル	RS5346100PE	1	グレイスホワイト
8	壁パネル	RS5346100PE	1	グレイスホワイト
9	壁パネル	RS5346100PE	1	グレイスホワイト
10	壁パネル	RS5346100PE	1	グレイスホワイト
11	壁パネル	RS5341000PE	1	グレイスホワイト
12	壁目地セット	RSU28MZ2P1FSB	1	オフホワイト
13	ブロックセット	RSU9GVP5192	1	壁用
14	ジョイント長物セット	RSU29J32A3	1	
15	ドア	RSU40S13WF1	1	開き戸 W700 ホワイト
16	天井	RSTUP41L177	1	□177開口
17	天井点検口フタ	RS9GVF2112G	1	
18	換気扇	RSU9GVL3807	1	天井付
19	鏡	RSGN6311T	1	角型ミラーB W356×H457
20	ライトシェルフ	RS9GVJ2041AW	1	樹脂製 ホワイト 1個入
21	照明	RS9GVL2277	1	丸筒型 LED電球（電球色）
22	混合水栓	RS9SK11L170	1	壁付2ハンドル
23	水栓固定金具	RS9GVM1536X2	1	エルボ（メス Rc1/2）
24	シリコン	RS9GVR5500	1	ホワイト
25	天井廻し縁	RSUGVP5146	1	
26	共回り防止金具	RS9GVM1538A	1	
27	部材セット	RSU9GVR8198	1	ドア横小壁用

平面図

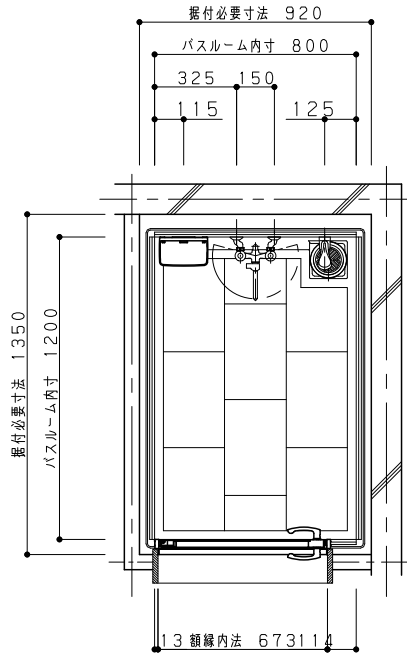

立面図

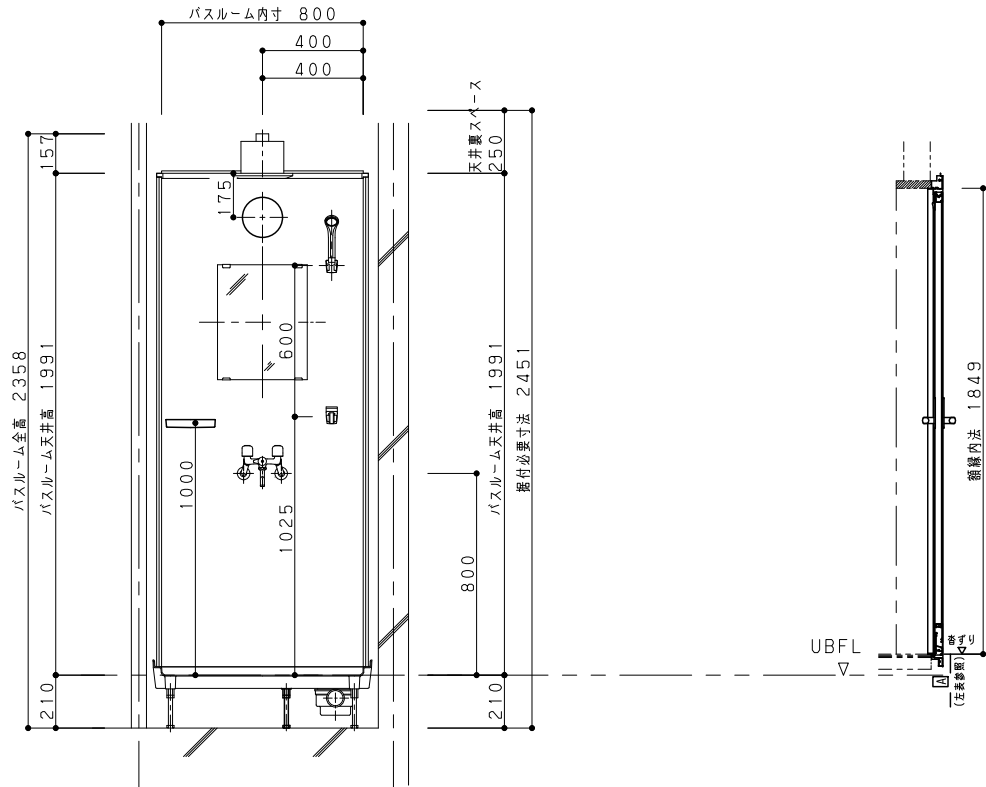

A

支持バー	AJボルト	UB設置面～各寸壁	UB設置面～UBFL	調整代
-	150	293	210	±15
-	170	313	230	±15
105	150	370	287	±43
105	170	392	309	±41
180	150	430	347	±58
180	170	440	357	±68
212	150	462	379	±58
212	170	472	388	±68
257	150	506	423	±58
257	170	516	433	±68
345	150	594	511	±58
345	170	604	521	±68

フロア：01 部位：浴室

パナソニック
AWエンジニアリング

名称 S2シリーズ


作図日：2022 年 11月 25日

図名 一般図 0812（開戸）


縮尺：1/30

代理店様名（ご担当）	（ ）	担当	
販売店様名（ご担当）	（ ）	提案NO.	XFF7DA - 1/3


A方向

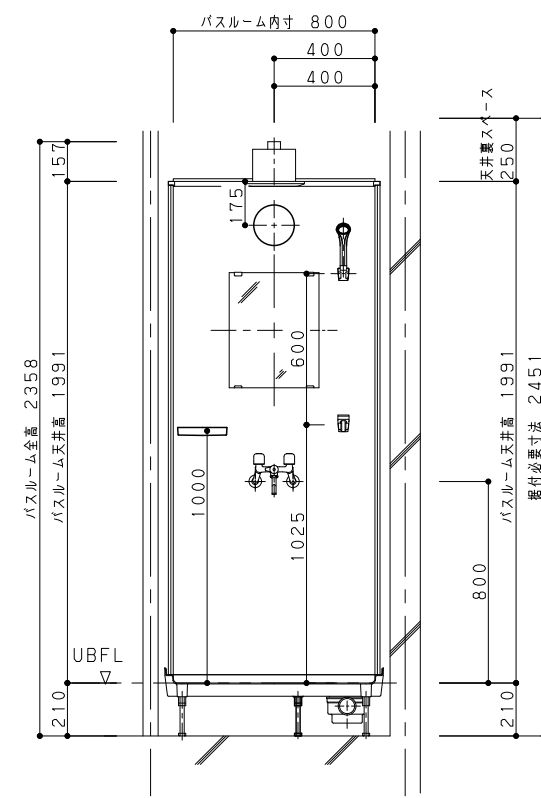



B方向

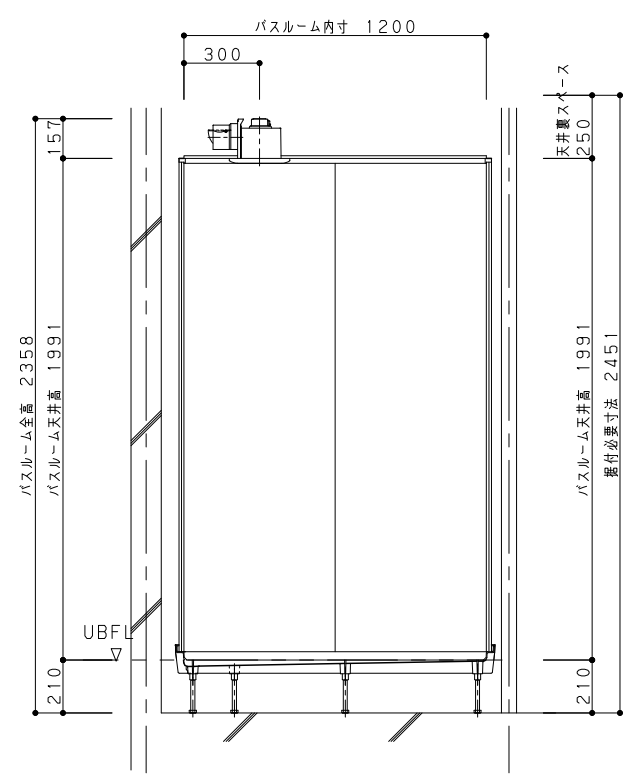

C方向

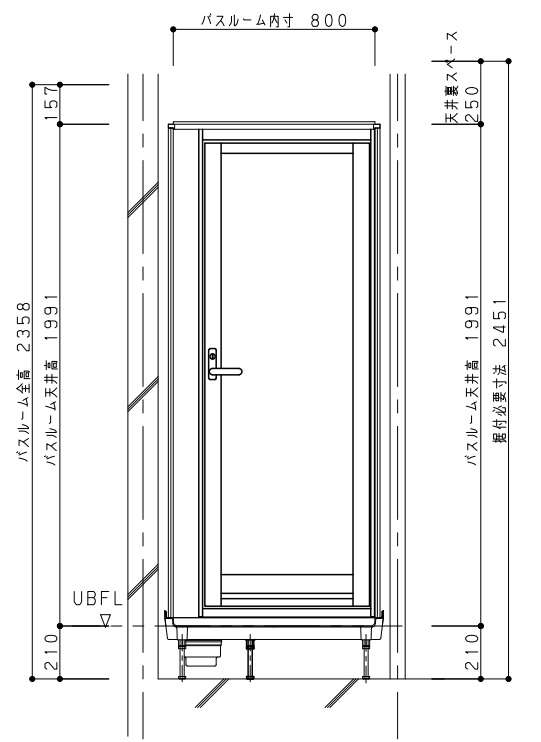

D方向

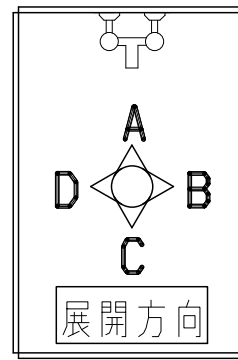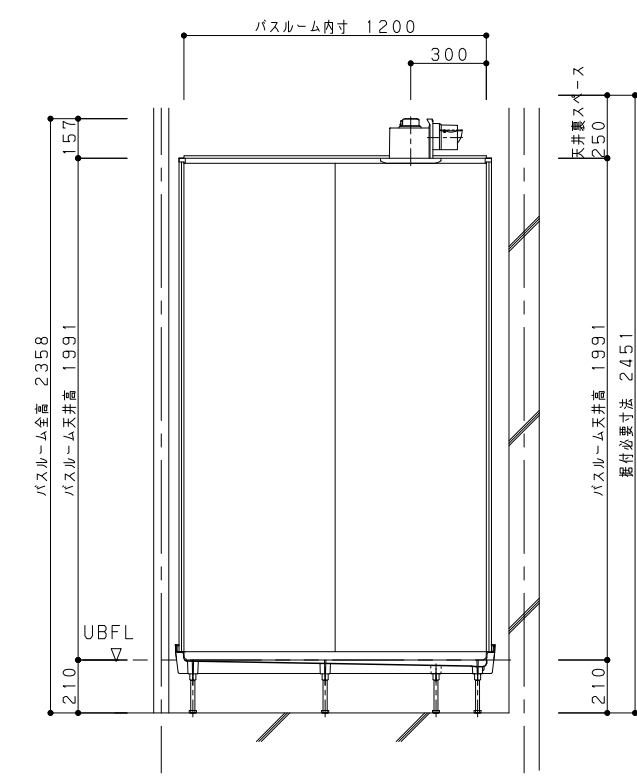



フロア：01 部位：浴室

パナソニック AWエンジニアリング	名称 S2シリーズ	図名 一般図 0812 (開戸)	代理店様名 (ご担当)	()	担当	
			販売店様名 (ご担当)	()	提案NO.	XFF7DA - 2/3





作図日：2022 年 11月 25日

縮尺：1/30

リクエストNo：WUOWZK

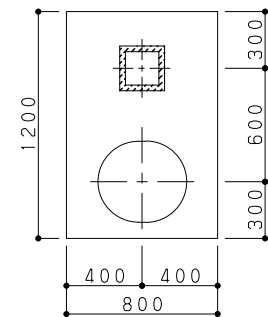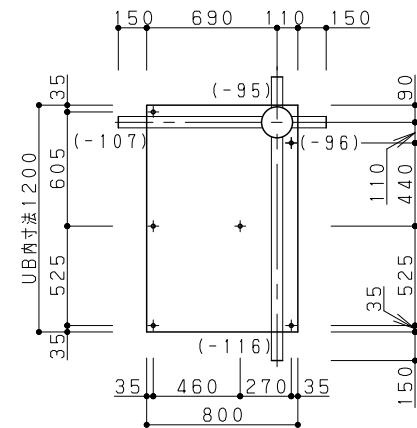

図まり納具金通貫壁

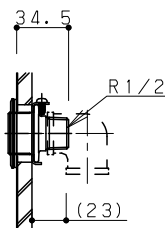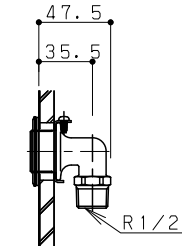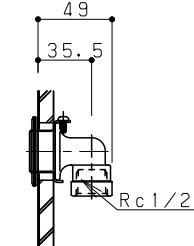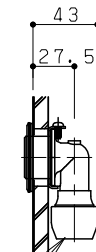ストレート	オスネジ	メスネジ	樹脂管用エルボ
RS9GVM1534X2	RS9GVM1535X2	RS9GVM1536X2	RS9GVM1537X2
<p>ストレート</p> 	<p>エルボオス</p> 	<p>エルボメス</p> 	<p>樹脂管用エルボ</p>  <p>樹脂管13A用</p> <ul style="list-style-type: none"> ・ポリブテン管 ・架構ポリエチレン管
フロア：01 部位：	浴室		

フ口ア : 01 部位 :

浴室

パナソニック
AWエンジニアリング

名 称 S2シリーズ

作図日： 2022 年 11 月 25 日

図 名
一般図 0812 (開戸)

縮尺：1/30

代理店様名（ご担当）

()

担当

販売店様名（ご担当）

()

提案 NO.

XFF7DA - 3/3

リクエストNo: WUOWZK

裏配管 A	RS90AKT23
-------	-----------

※裏配管B以外を選定の場合配管接続部材を付属していません。

