
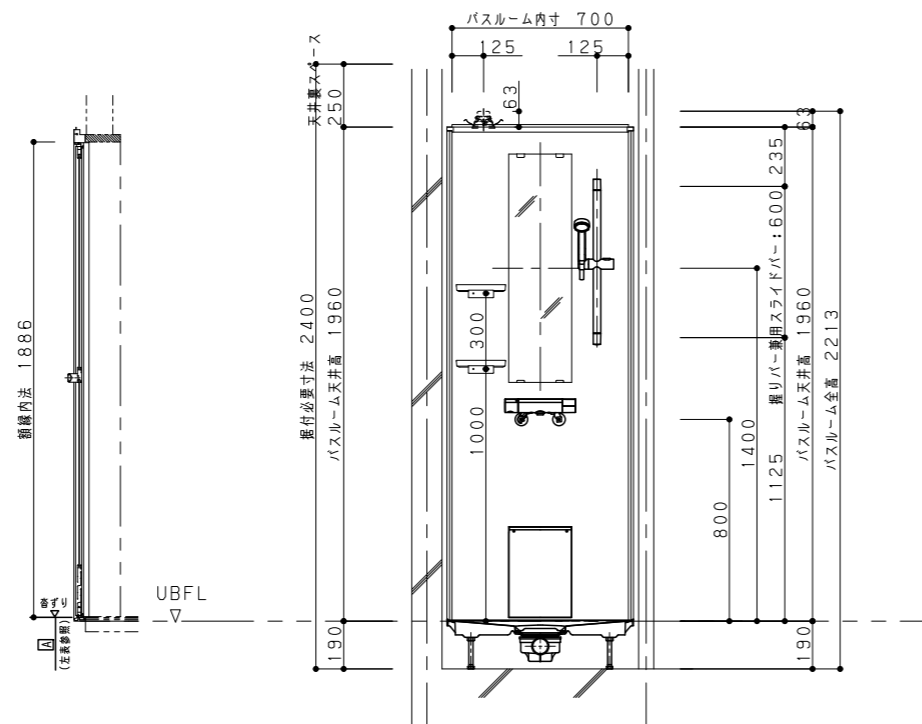


N o	品 名	品 番	数	仕 様
1	床	RSU17WTSNVZ	1	ミディアムホワイト
2	床小物セット	RSU19ZSSVAM	1	
3	アジャスターボルト	RSU9GVAY047Z	1	M16×150
4	トラップセット	RSU9GVBB3170S	1	
5	床排水ロフタ	RSPGVBY177	1	
6	壁点検口蓋	RSU9GVBY319W	1	
7	マニュアルセット	RSU9GVN1444	1	
8	壁パネル	RS5BD79F0LB	1	ウォールナット
9	壁パネル	RS5B47010PE	1	グレイスホワイト
10	壁パネル	RS5B47010PE	1	グレイスホワイト
11	壁目地セット	RSU28MZ2P0FSB	1	オフホワイト
12	ブロックセット	RSU9GVP5341	1	壁用
13	ジョイント長物セット	RSU28JZ5PBV	1	
14	ドア	RSP40C13W	1	2枚折戸 W700
15	天井	RSTAU40E	1	換気開口無し ダウンライト用
16	天井点検ロフタ	RS9GVF2112G	1	
17	鏡	RSGK6430T	1	角型ミラーC W250×H905
18	クリアシェルフ	RS9GVJ2035	1	グレー 2個入
19	照明	RS9GVL2378	1	ダウンライト照明 器具一体型 LED電球 電球色
20	混合水栓	RS9PK412GM	1	ライン水栓メタル
21	裏配管B	RSU90BKT06	1	壁点検口接続用
22	スライドバー	RSP9GVJY010Z6	1	握りバー兼用 メタル L=600mm
23	シリコン	RS9GVR5500	1	ホワイト
24	天井廻り縁	RSUGVP5166	1	
25	ダウンライト補強板	RS9GVR9146X1	1	1枚組

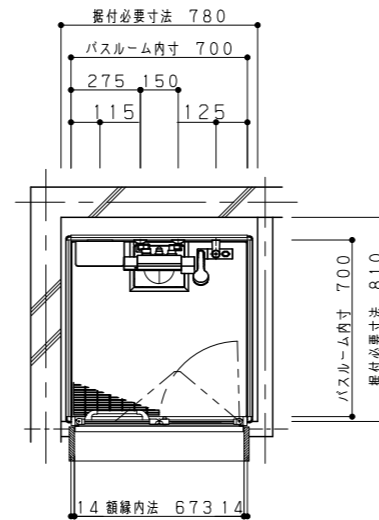


A				
支持バー	A J ボルト	UB 梁端部～着すり	UB 梁端部～UBFL	調整代
-	150	205	190	+20,-15
-	170	225	210	+20,-15
105	150	287	272	±42
105	170	309	294	±41
180	150	346	331	+58
180	170	356	341	+68
212	150	378	363	±58
212	170	388	373	±68
257	150	423	408	±58
257	170	433	418	±68
345	150	511	496	±58
345	170	521	506	±68

名 称 SSVシリーズ


XJY01A - 1/3
--------------

リクエストNo: WC2WZR


A方向

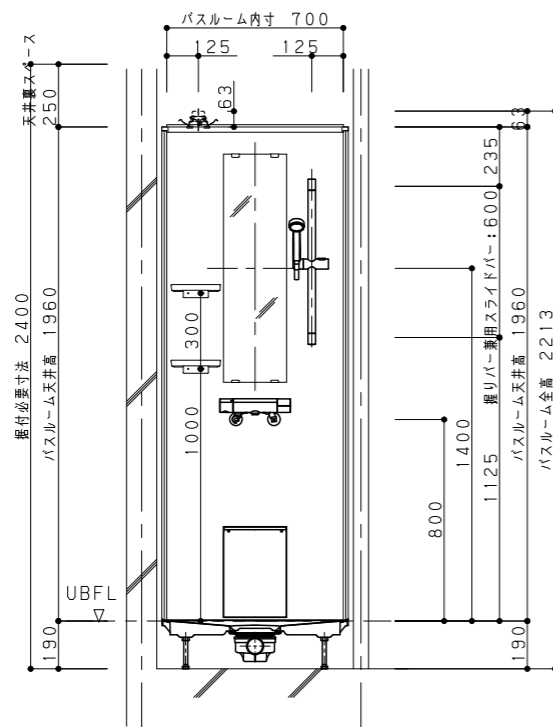



B方向

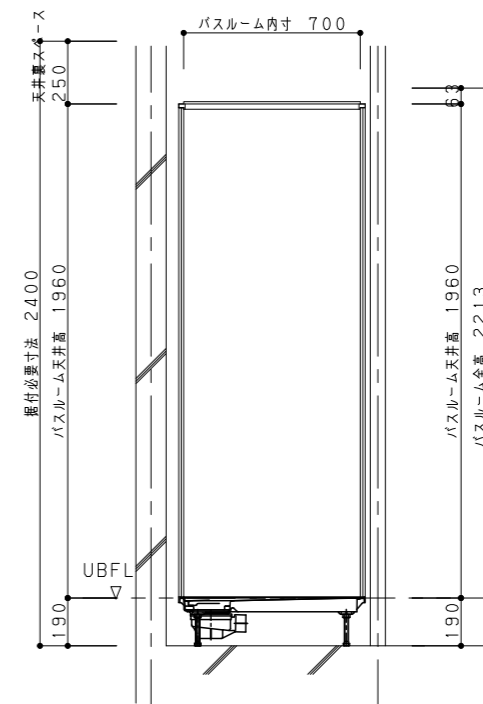

C方向

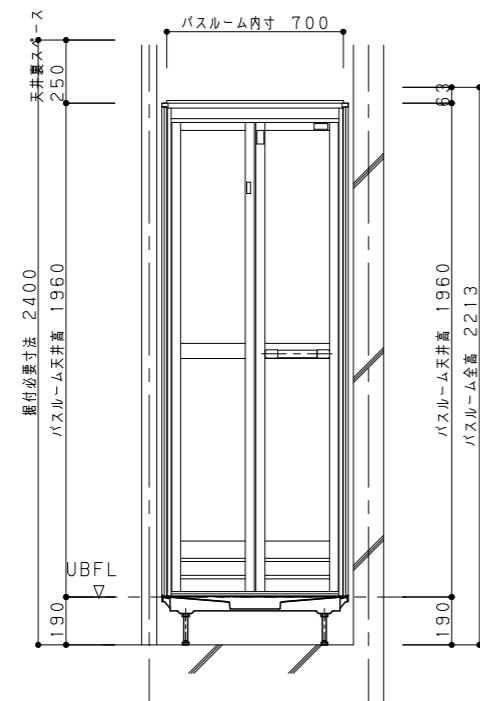

D方向

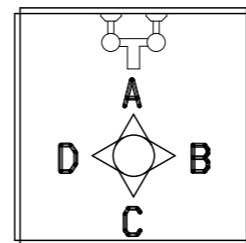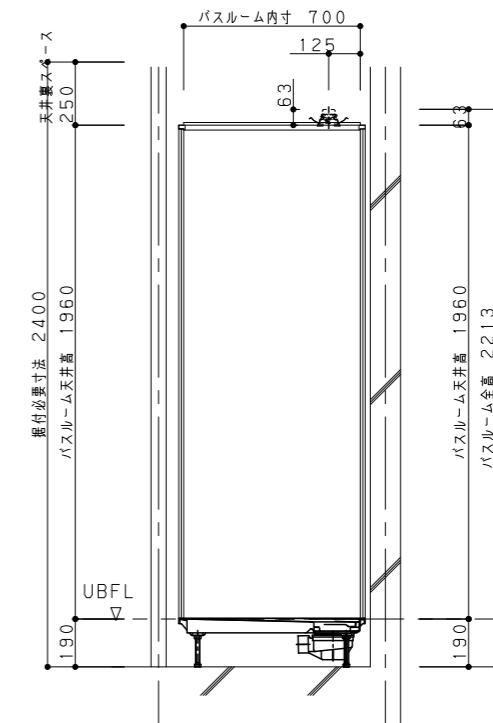

展開方向

フロア： 部位：

パナソニック  
AWエンジニアリング

名称 SSVシリーズ

作図日：2024 年 01月 29日

図名 一般図 0707 Dタイプ BL

縮尺：1/30

代理店様名（ご担当）

( )

担当


販売店様名（ご担当）

( )


提案NO.

XJY01A - 2/3


リクエストNo：WC2WZR

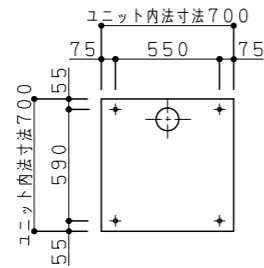

アジャスターボルト取付位置図

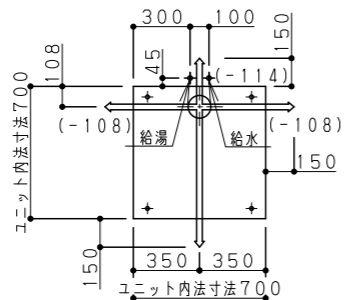




給水・給湯・雑排水管位置図

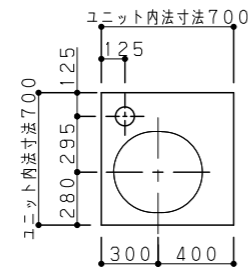

天井伏図

裏配管B RSU90BKT06

※裏配管B以外を選定の場合配管接続部材を付属しておりません。

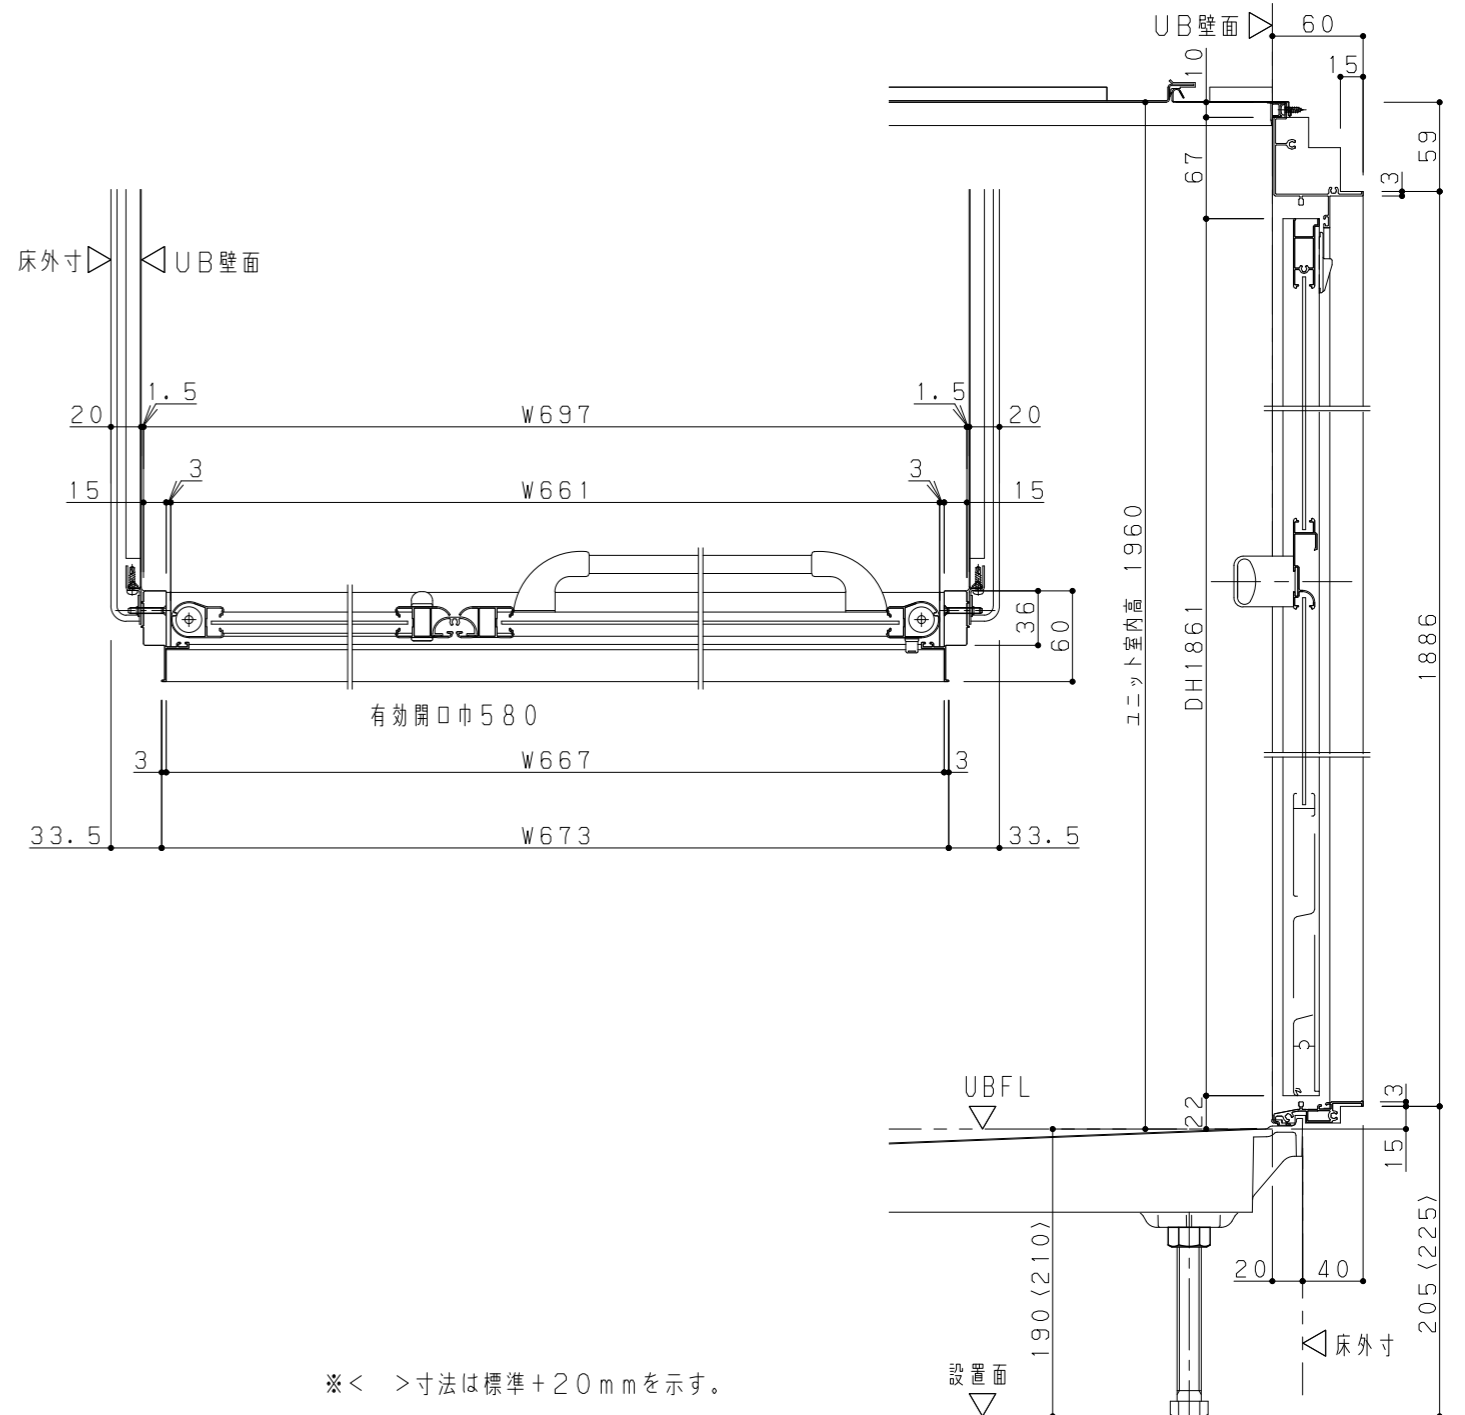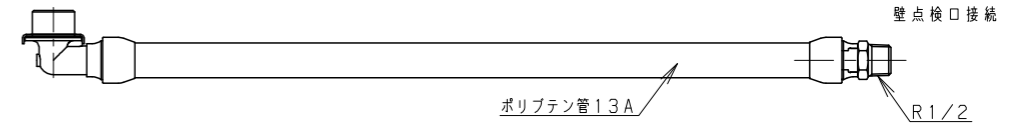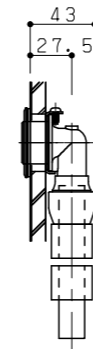

※＜ ＞寸法は標準+20mmを示す。

フロア： 部位：

パナソニック  
AWエンジニアリング

名称 SSVシリーズ

作図日：2024 年 01月 29日

図名 一般図 0707 Dタイプ BL

縮尺：1/30

代理店様名（ご担当）

（ ）

担当

販売店様名（ご担当）

（ ）

提案NO.

XJY01A - 3/3

リクエストNo：WC2WZR