



組合せ部材一覧表

| No | 品名 | 品番 | 数 | 仕様 |
|----|------------|---------------|---|------------------|
| 1 | 床 | RSU18WTSNVZ | 1 | ミディアムホワイト |
| 2 | 床小物セット | RSU19ZSSVAM | 1 | |
| 3 | アジャスターボルト | RS9GVAY041 | 1 | M16×150 |
| 4 | トラップセット | RSU9GVB3170S | 1 | |
| 5 | 床排水ロフト | RSPGVBY177 | 1 | |
| 6 | 壁点検口蓋 | RSU9GVBY319W | 1 | |
| 7 | マニュアルセット | RSU9GVN1444 | 1 | |
| 8 | 壁パネル | RS5BD79E0PE | 1 | グレイスホワイト |
| 9 | 壁パネル | RS5B44510PE | 1 | グレイスホワイト |
| 10 | 壁パネル | RS5B44510PE | 1 | グレイスホワイト |
| 11 | 壁パネル | RS5B47010PE | 1 | グレイスホワイト |
| 12 | 壁パネル | RS5B47010PE | 1 | グレイスホワイト |
| 13 | 壁目地セット | RSU28MZ2P1FSA | 1 | オフホワイト |
| 14 | ブロックセット | RSU9GVP5342 | 1 | 壁用 |
| 15 | ジョイント長物セット | RSU28JZ5PVA V | 1 | |
| 16 | ドア | RSP40C13W | 1 | 2枚折戸 W700 |
| 17 | 天井 | RSTAT40 | 1 | 換気開口無し |
| 18 | 天井点検ロフト | RS9GVF2112G | 1 | |
| 19 | 鏡 | RSGN6311T | 1 | 角型ミラーB W356×H457 |
| 20 | ライトシェルフ | RS9GVJ2041AW | 1 | 樹脂製 ホワイト 1個入 |
| 21 | 照明 | RS9GVL2277 | 1 | 丸筒型 LED電球（電球色） |
| 22 | 混合水栓 | RS9SK11L170 | 1 | 壁付2ハンドル |
| 23 | 裏配管B | RSU90BKT06 | 1 | 壁点検口接続用 |
| 24 | シリコン | RS9GVR5500 | 1 | ホワイト |
| 25 | 天井廻し縁 | RSUGVP5148 | 1 | |

平面図

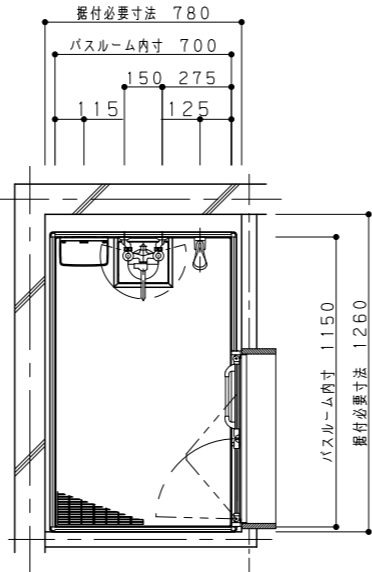

立面図

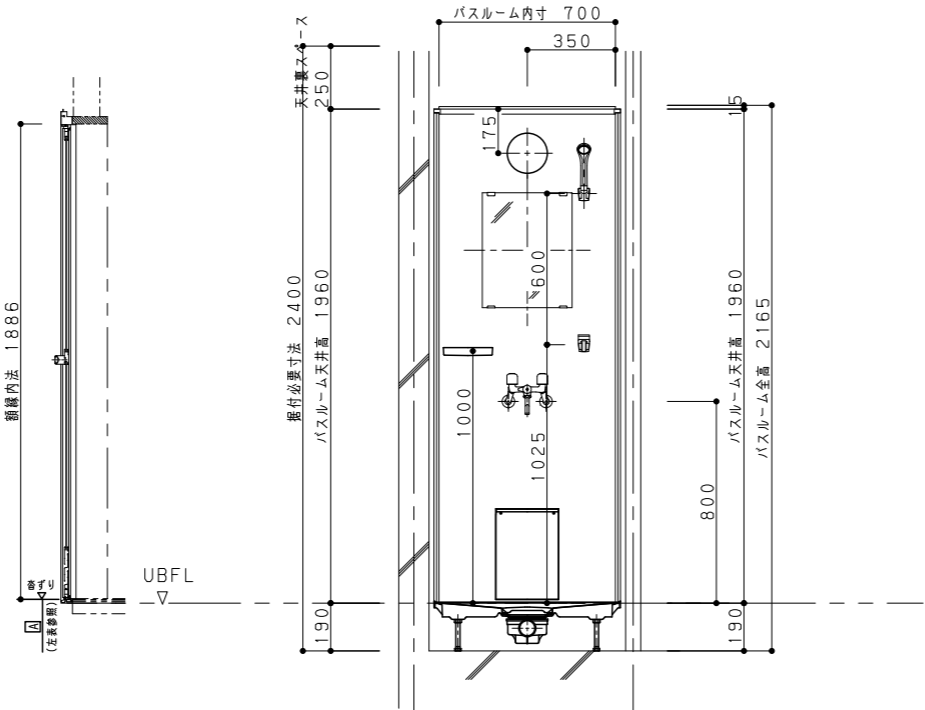

A

| 支持バー | A Jボルト | UB設置高～各寸 | UB設置高～UBFL | 調整代 |
|------|--------|----------|------------|----------|
| - | 150 | 205 | 190 | +20, -15 |
| - | 170 | 225 | 210 | +20, -15 |
| 105 | 150 | 287 | 272 | ±42 |
| 105 | 170 | 309 | 294 | ±41 |
| 180 | 150 | 346 | 331 | +58 |
| 180 | 170 | 356 | 341 | +68 |
| 212 | 150 | 378 | 363 | ±58 |
| 212 | 170 | 388 | 373 | ±68 |
| 257 | 150 | 423 | 408 | ±58 |
| 257 | 170 | 433 | 418 | ±68 |
| 345 | 150 | 511 | 496 | ±58 |
| 345 | 170 | 521 | 506 | ±68 |

フロア： 部位：

パナソニック
AWエンジニアリング

名 称 SSVシリーズ

作図日：2024 年 01月 29日


図 名 一般図 0712 Sタイプ AL

縮尺：1/30


| | | | |
|------------|-----|-------|--------------|
| 代理店様名（ご担当） | () | 担当 | |
| 販売店様名（ご担当） | () | 提案NO. | XJY01A - 1/3 |

リクエストNo：WC2WZZ


A方向

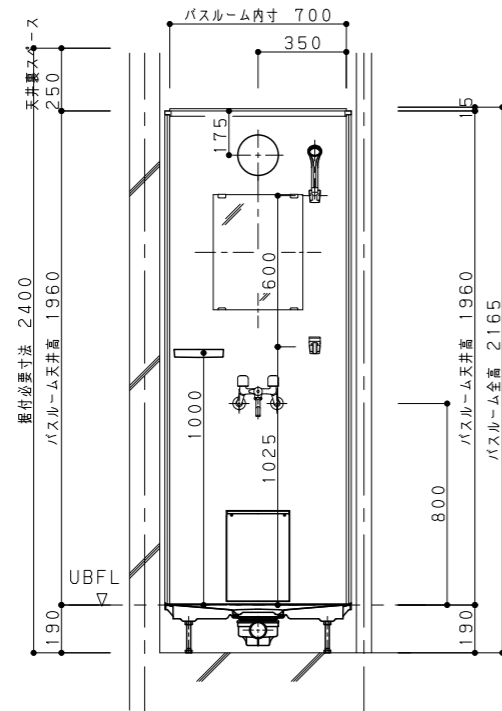



B方向

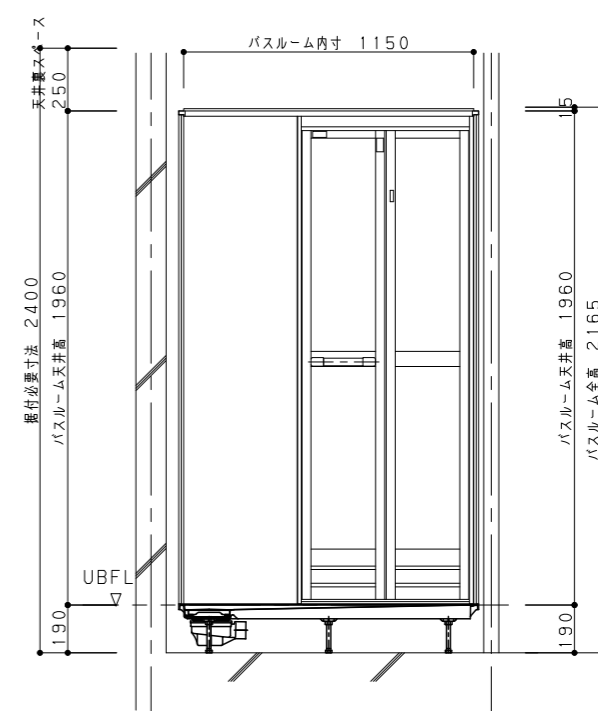

C方向

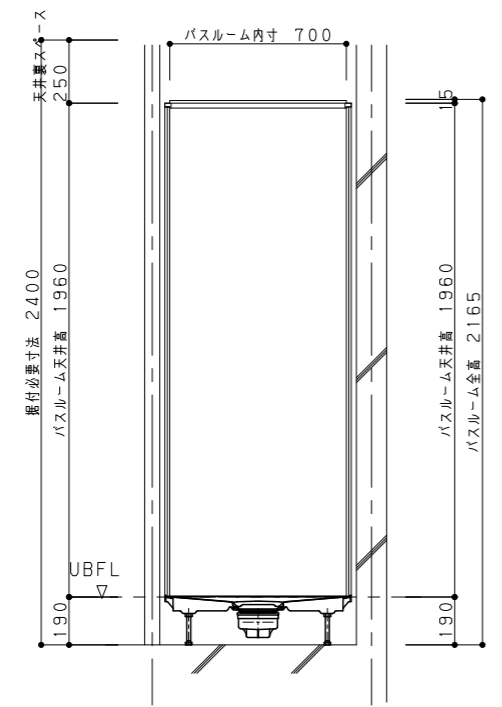

D方向

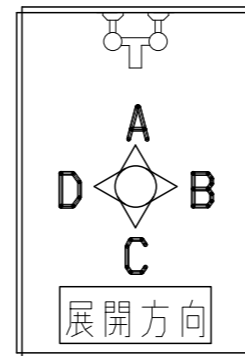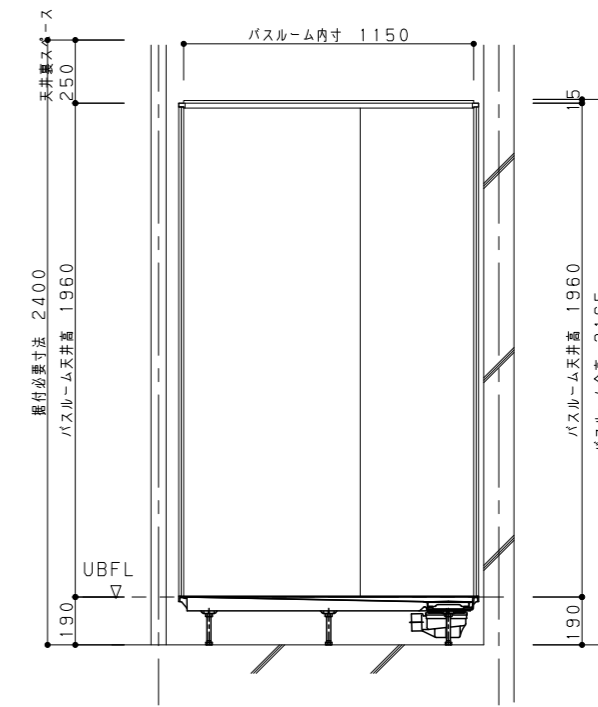

フロア： 部位：

パナソニック
AWエンジニアリング

名称 SSVシリーズ




作図日：2024 年 01月 29日

図名 一般図 0712 スタイプ AL

縮尺：1/30

| | | | |
|------------|-----|-------|--------------|
| 代理店様名（ご担当） | （ ） | 担当 | |
| 販売店様名（ご担当） | （ ） | 提案NO. | XJY01A - 2/3 |

リクエストNo：WC2WZZ

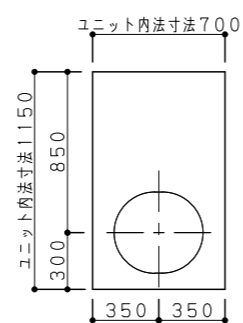
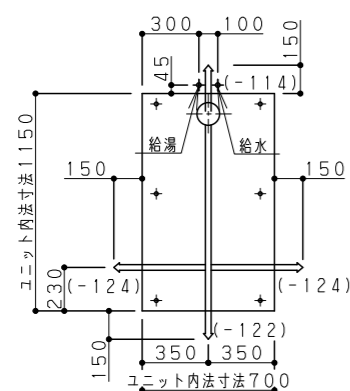
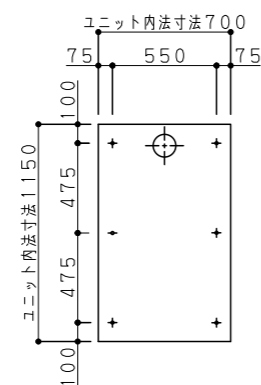


天井伏図

給水・給湯・雑排水管位置図

| | |
|------|-------------|
| 裏配管B | RSU90BK T06 |
|------|-------------|

※裏配管B以外を選定の場合配管接続部材を付属していません。

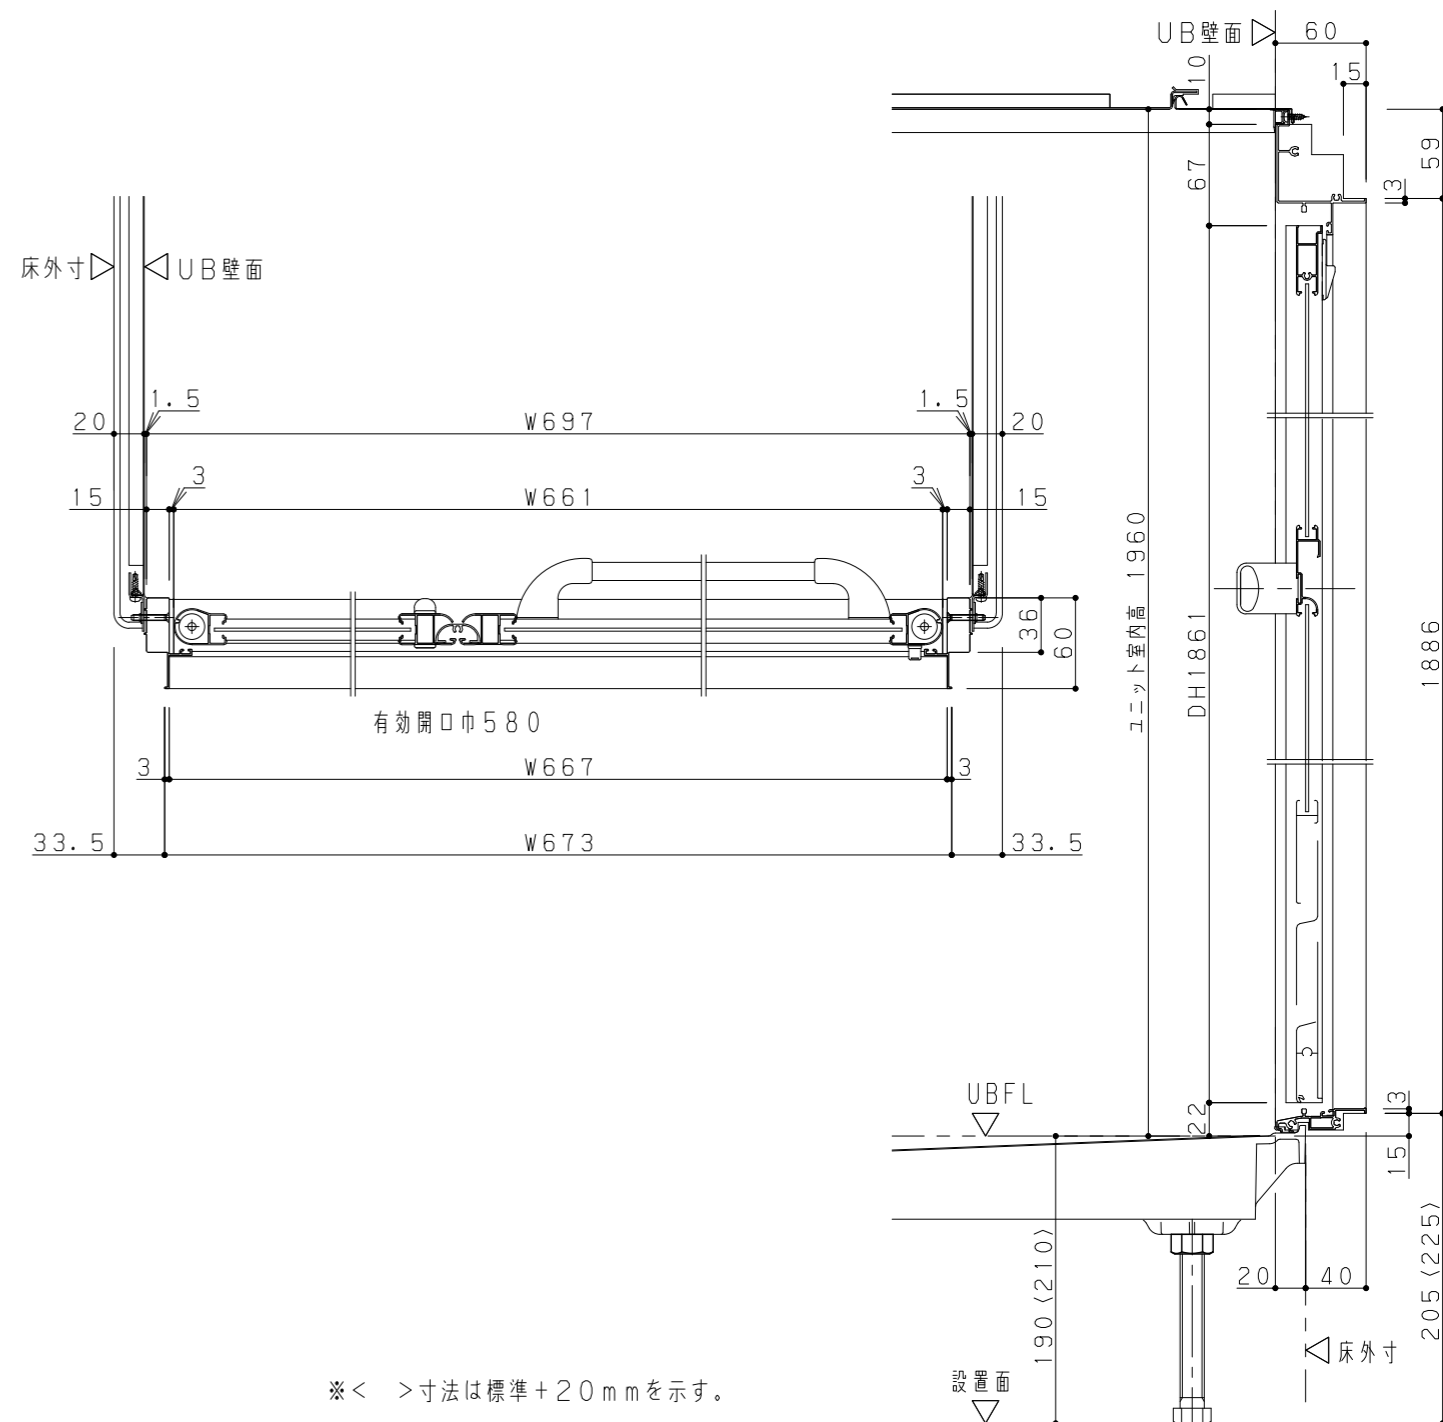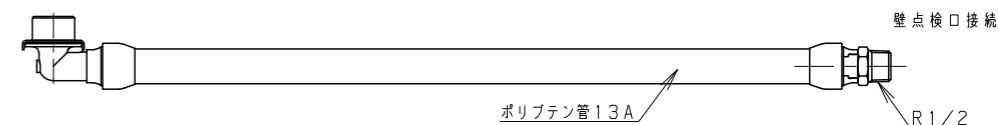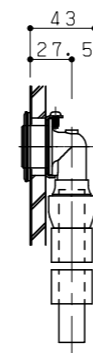

※＜ ＞寸法は標準+20mmを示す。

フコフ: 部位:

パナソニック
AWエンジニアリング

名 称 SSVシリーズ

作図日：2024 年 01月 29日

一般図 0712 Sタイプ AL

縮尺：1/30

代理店様名 (ご担当)

()

担当

販売店様名（ご担当）

()

提案 NO.

XJY01A - 3/3

リクエストNo: WC2WZZ